


右非右

30x40
H W

- ① 框 28x40 cm. 1:1
- ② 圖框靠右, 其他自左邊畫入
- ③ 畫 14cm x 14cm. (自起桌)
自左 自右
- ④ 測量: 0, 100, 120, 200, 250.
- ⑤ 自起向外(左) → 41cm. 外桌(UP)

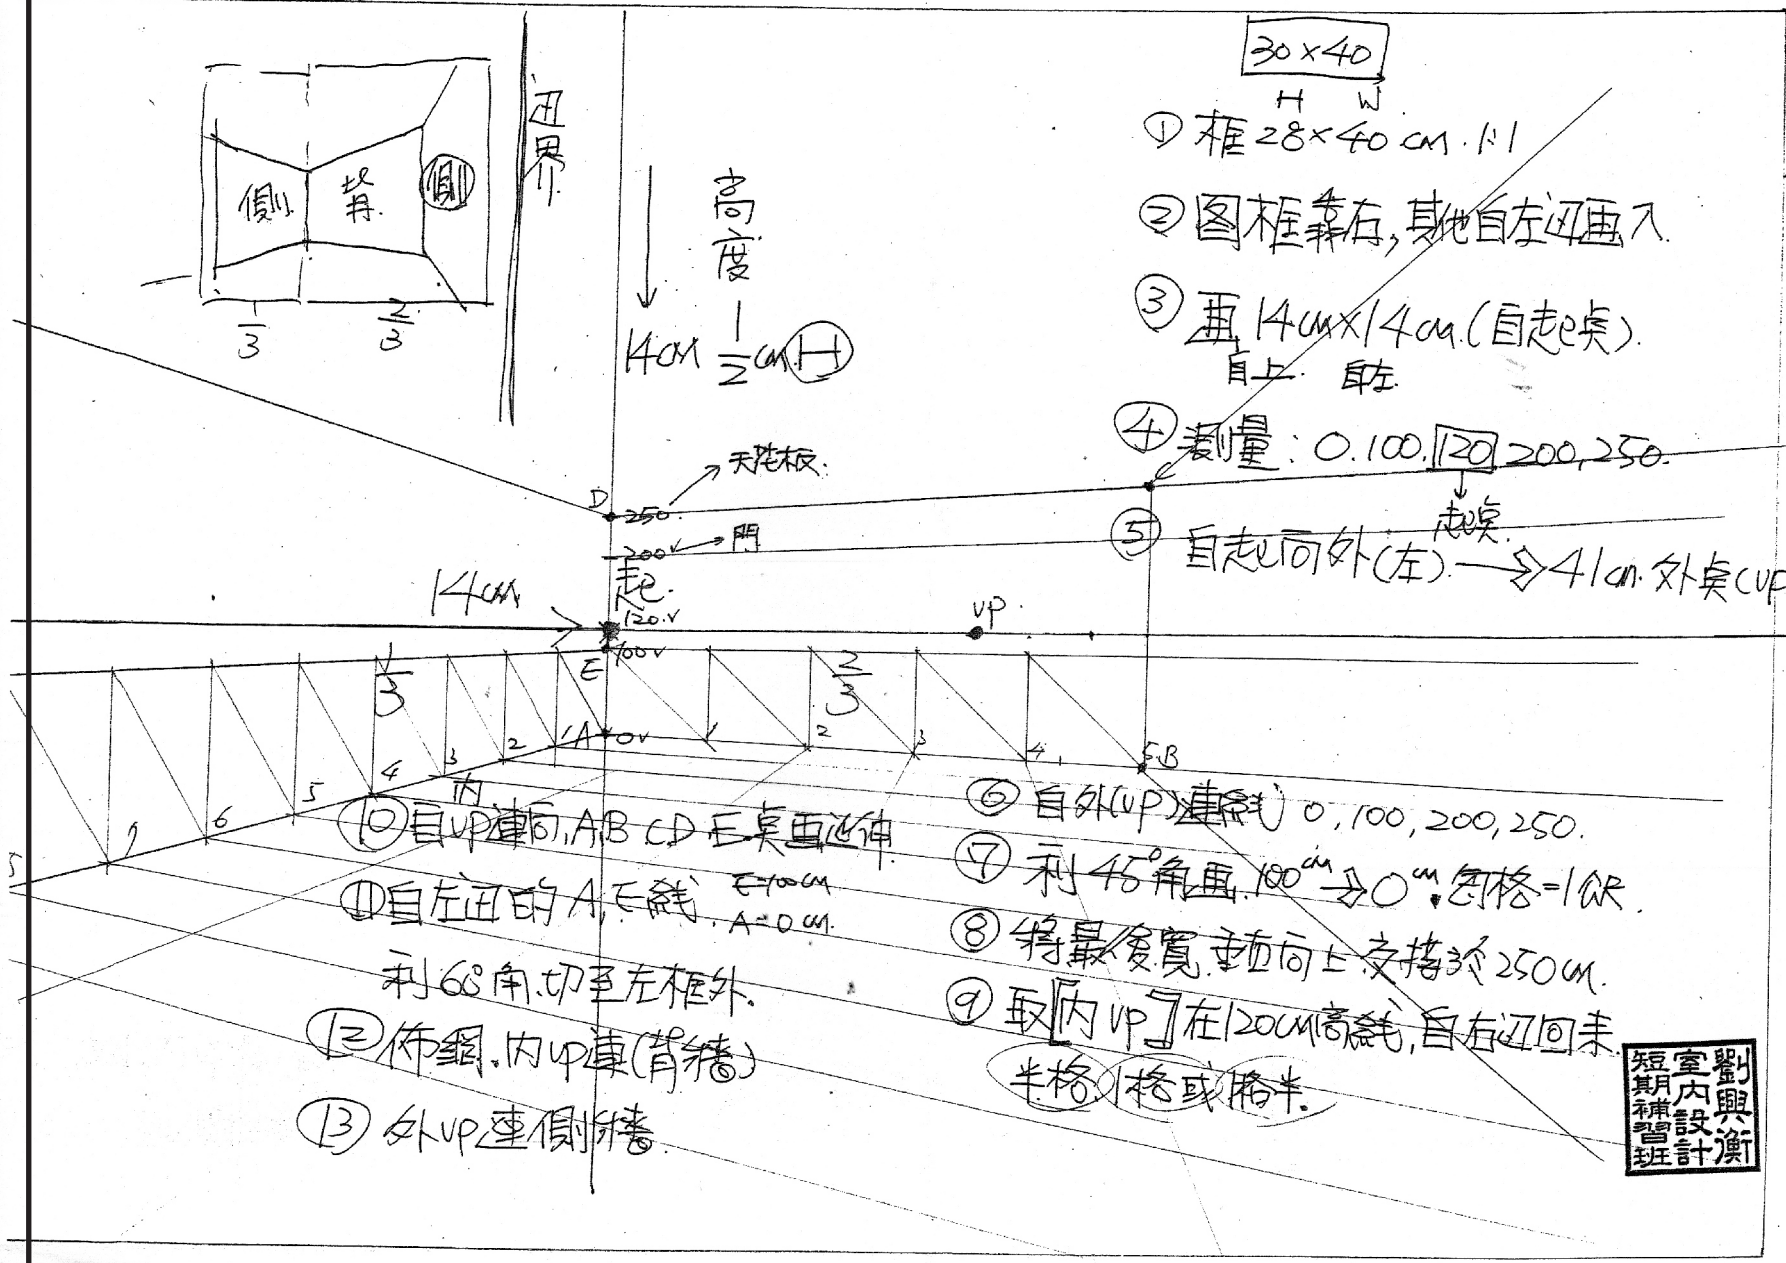

- ⑥ 自外(UP)畫線 0, 100, 200, 250.
 - ⑦ 利 45° 角再 100cm → 0cm 空格 = 1格.
 - ⑧ 將最後寬垂直向上支撐於 250cm.
 - ⑨ 取 [內 VP] 在 120cm 高線, 自右邊回來
半格 / 格 或 格半.
- ⑩ 自 VP 連向 A, B, C, D, E 桌面延伸
- ⑪ 自左邊的 A, E 線
E=100cm, A=0cm.
利 60° 角, 切至左框外.
- ⑫ 佈網, 內 UP 桌(背牆)
- ⑬ 外 UP 連側牆

劉興衡
室內設計
短期補習班



第一彈
乙級 - 透視基礎課

課程名稱
乙級基礎透視
單元


1
1-2

兩點透視入門畫法
(凹凸牆面+門窗畫法)

講義名稱
佈網格仔-平面圖

TEL: 02-82912518 0934069317
網址: <http://www.qmoliu.com>
粉絲團: 劉興衡室內設計畫室
<http://www.facebook.com/10080>
地址: 新北市板橋區文化路2段242號10樓
政府立案字號: 101171

課程區 **乙** 級

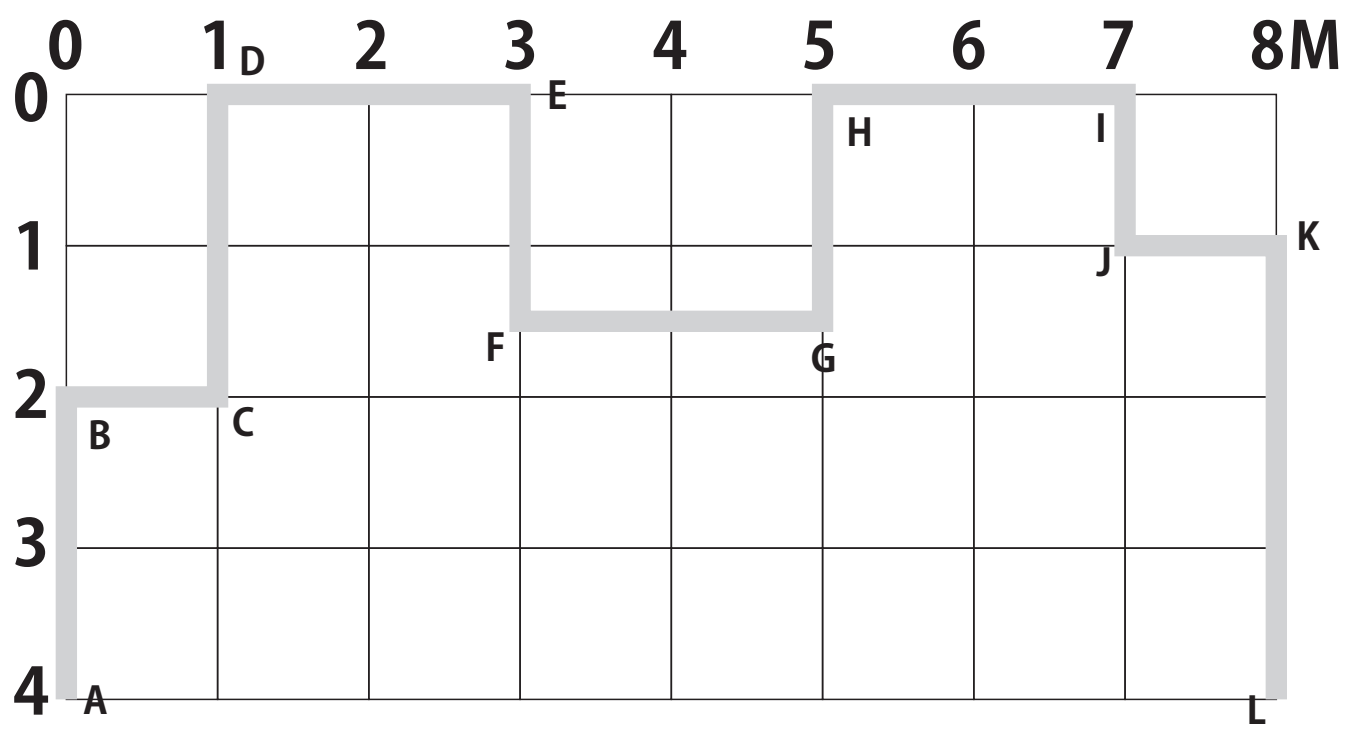

比例 S:

第一彈
乙級 - 透視基礎課


課程名稱
乙級基礎透視
單元

2₁

灰階上色說明
(臥室畫法+床組與沙發+
灰階上色)

講義名稱
臥室-平面圖

比例 S:

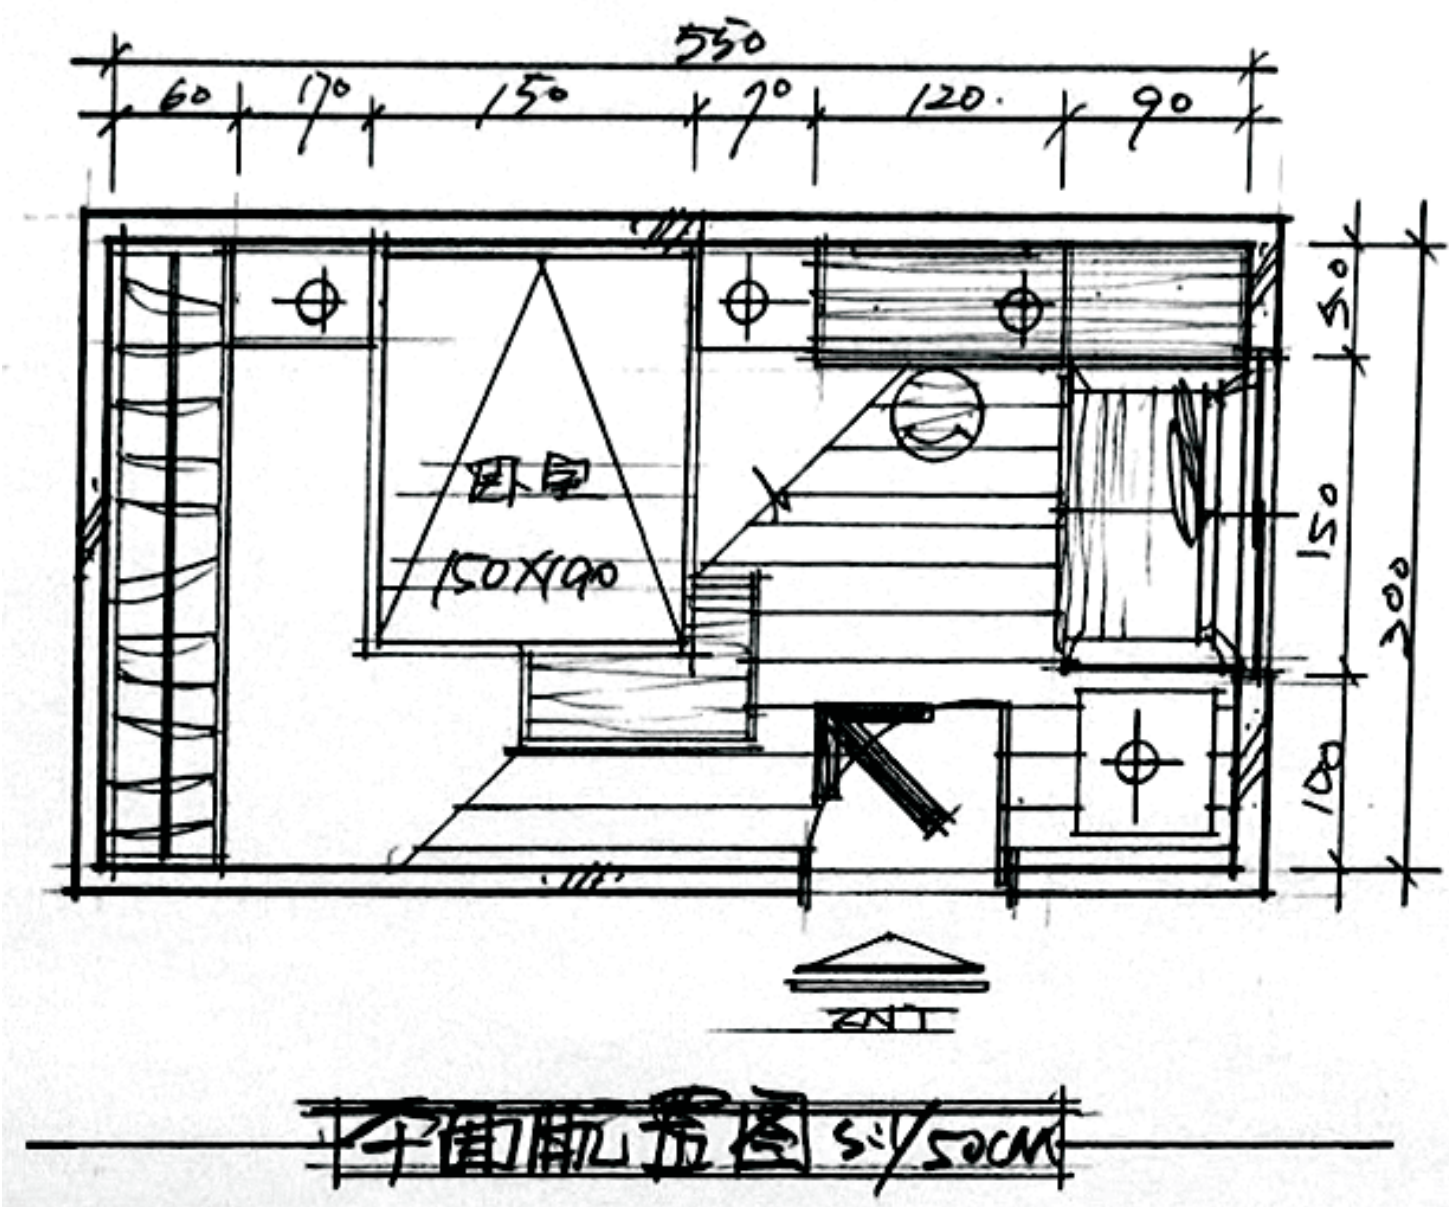



第一彈
乙級 - 透視基礎課

課程名稱
乙級基礎透視
單元

3
1


客廳畫法
(電視主牆與沙發+灰階上色)


講義名稱
客廳-平面圖

TEL: 02-82912518 0934069317
網址: <http://www.qmoliu.com>
粉絲團: 劉興衡室內設計畫室
<http://www.facebook.com/10080>
地址: 新北市板橋區文信路2段242巷10號
政府立案字號: 101171

課程區 **乙**

比例 S:

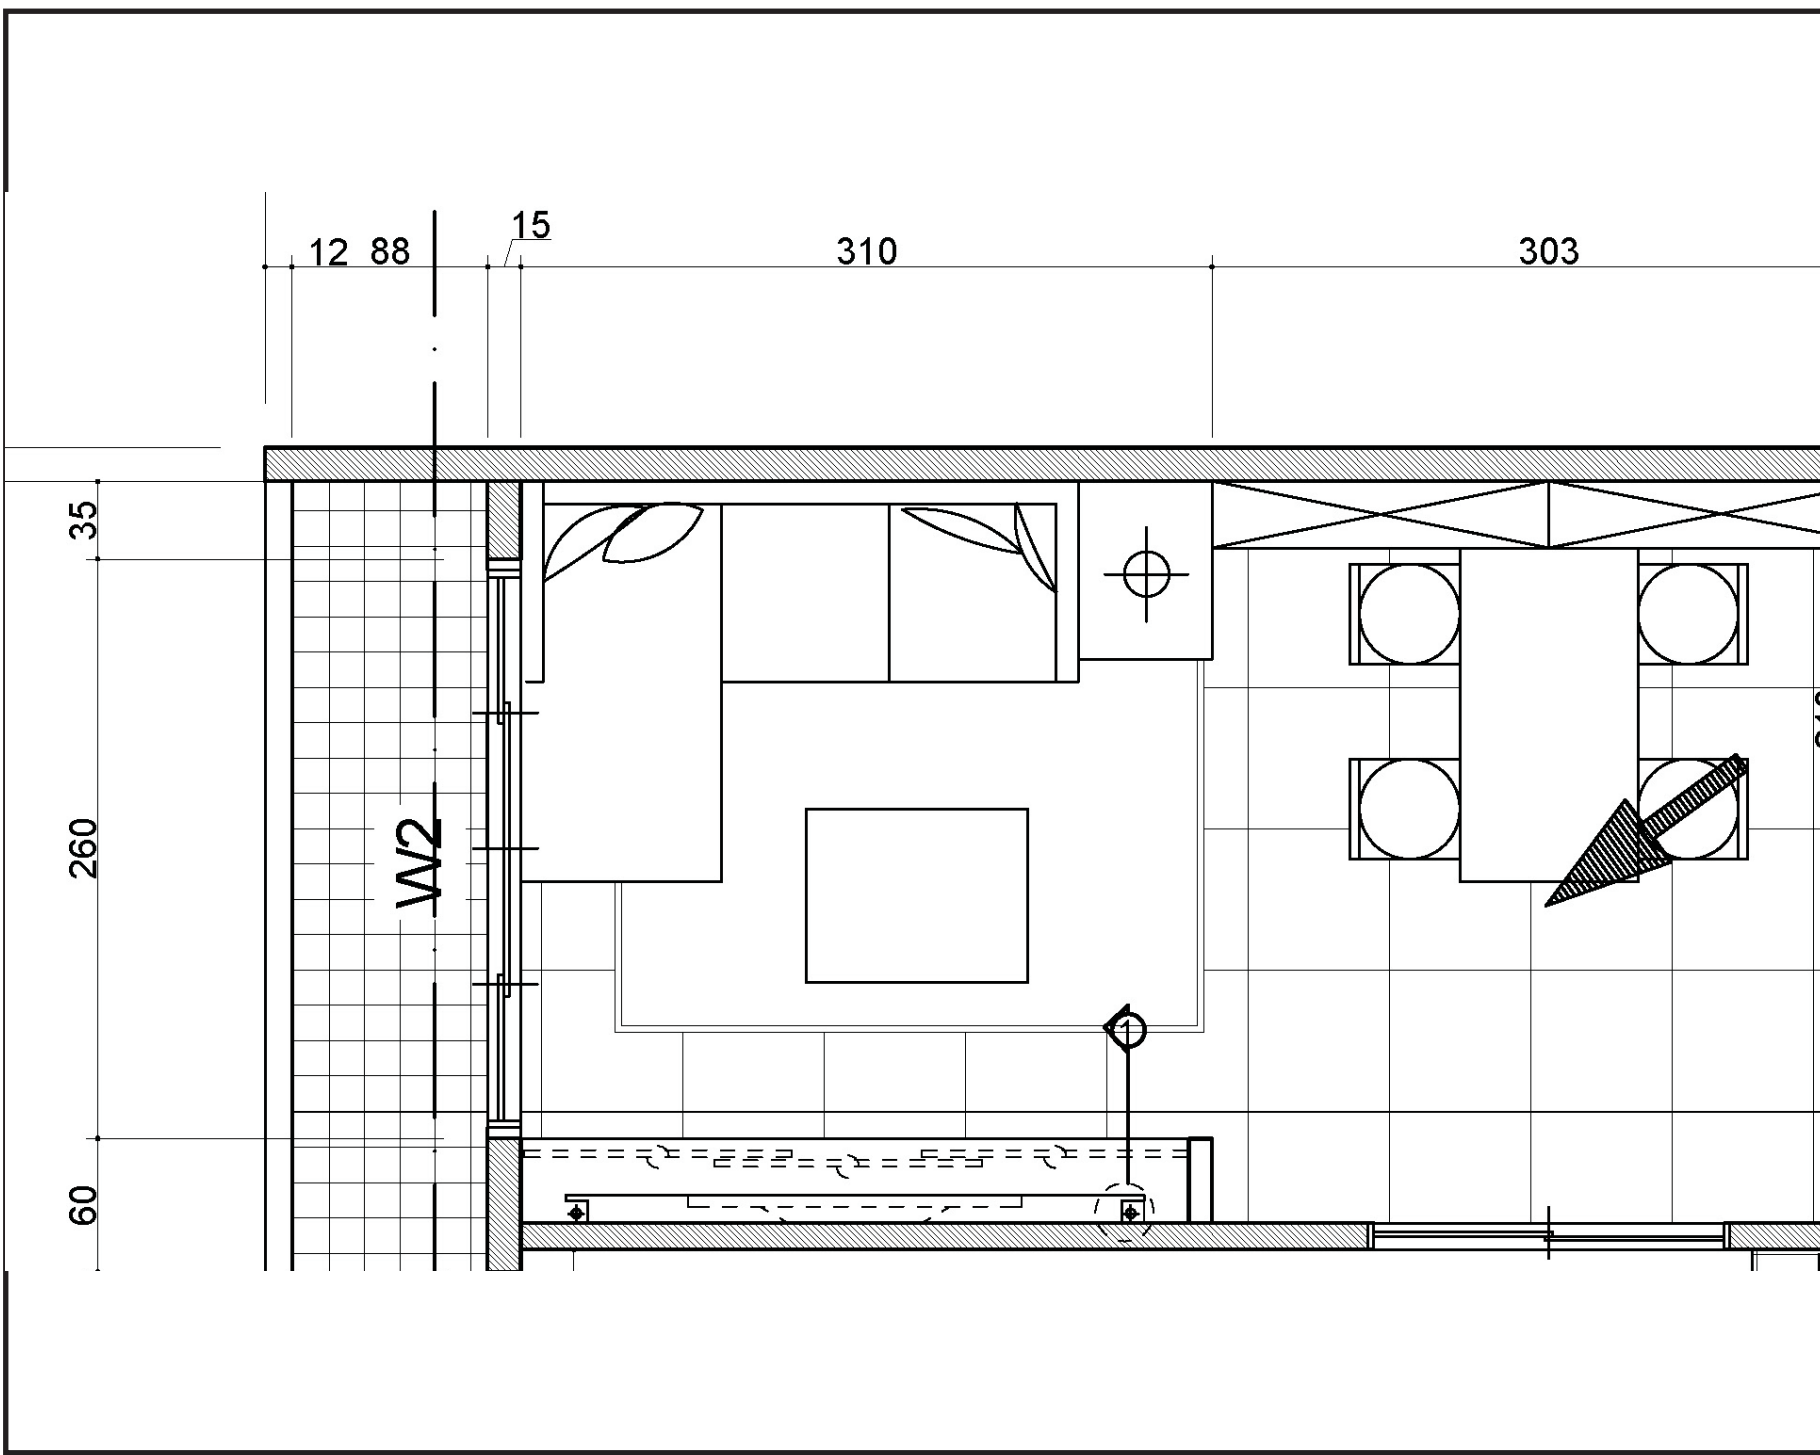

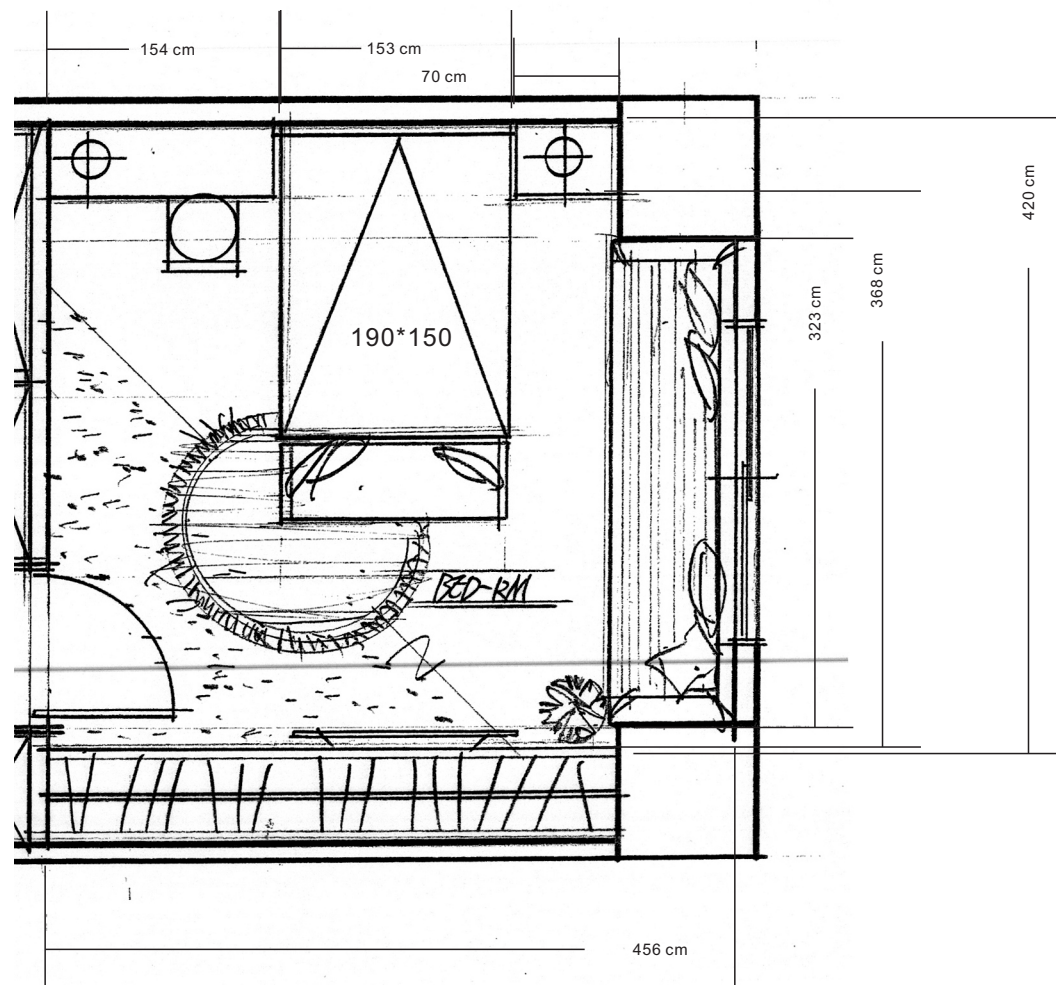

第一彈
乙級 - 透視基礎課

課程名稱
乙級基礎透視
單元

4
1


臥室畫法(上彩色)

講義名稱
臥室-平面圖

TEL: 02-82912518 0934069317
網址: <http://www.qmoliu.com>
粉絲團: 劉興衡室內設計畫室
<http://www.facebook.com/10080>
地址: 新北市板橋區文信路2段242巷10號
政府立案字號: 101171

課程區
乙

比例 S:1/50

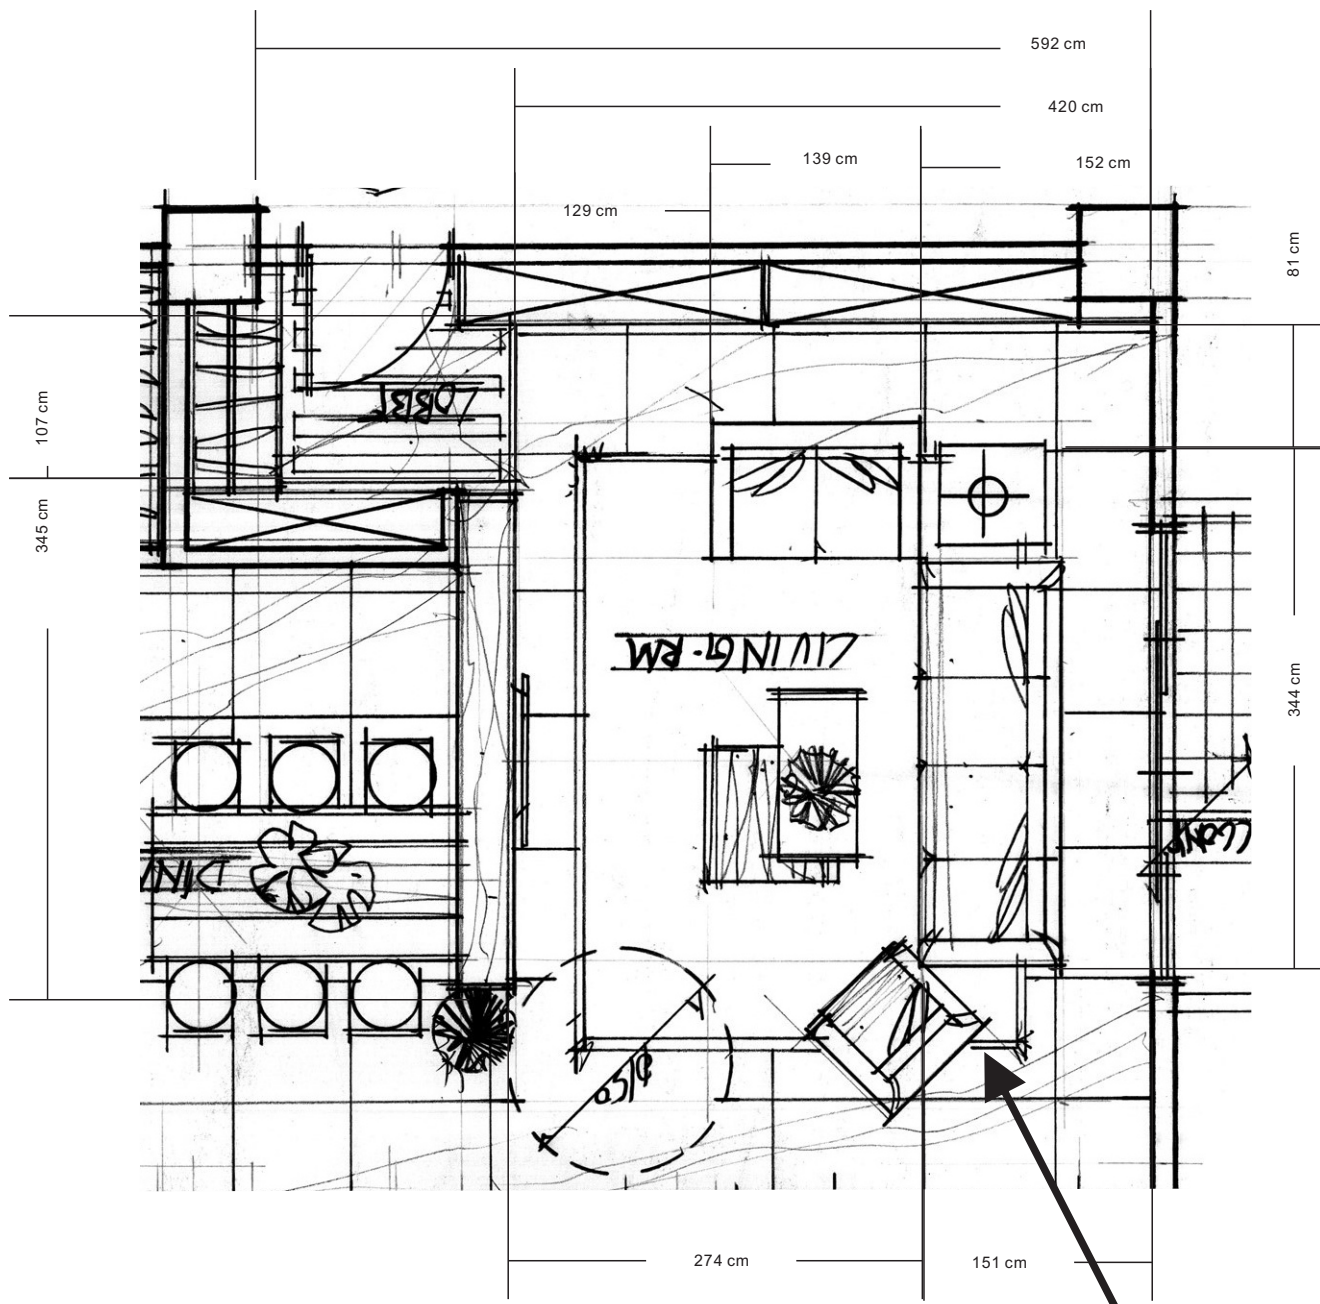

第一彈
乙級 - 透視基礎課

課程名稱
乙級基礎透視
單元

5
1


客廳畫法(上彩色)

講義名稱
客廳-平面圖

TEL: 02-82912518 0934069317
網址: <http://www.qmoliu.com>
粉絲團: 劉興衡室內設計畫室
<http://www.facebook.com/10080>
地址: 新北市板橋區文信路2段242巷10號
政府立案字號: 101171

課程區
乙

比例 S:1/50

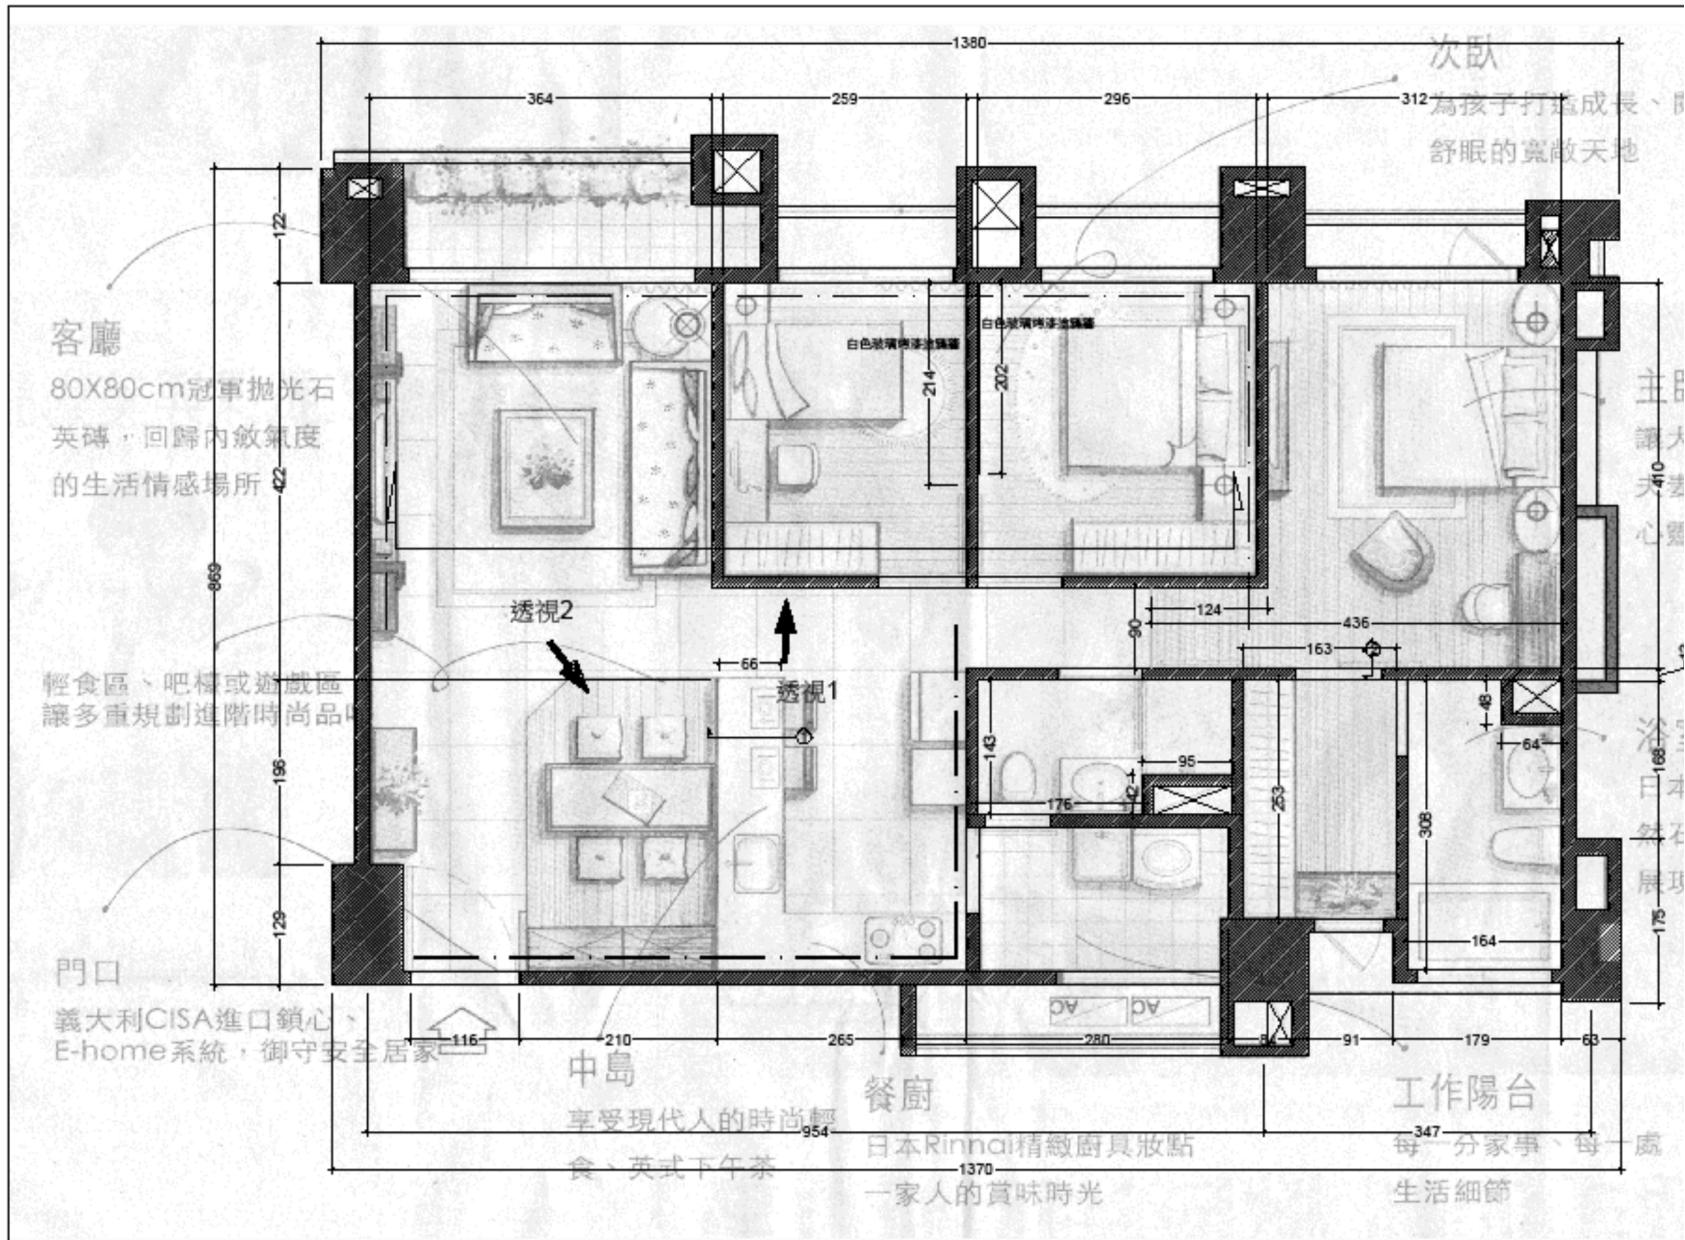

客廳
80X80cm冠軍拋光石
英磚，回歸內斂氣度
的生活情感場所

輕食區、吧檯或遊戲區
讓多重規劃進階時尚品

門口
義大利CISA進口鎖心、
E-home系統，御守安全居家

中島
享受現代人的時尚輕
食、英式下午茶

餐廚
日本Rinnai精緻廚具妝點
一家人的賞味時光

工作陽台
每分家爭、每
處生活細節


次臥
為孩子打造成長、
舒服的寬敞天地

透視主要方向-sp
主要透視視角位置與視線範圍

比例 S:

01

B1-1

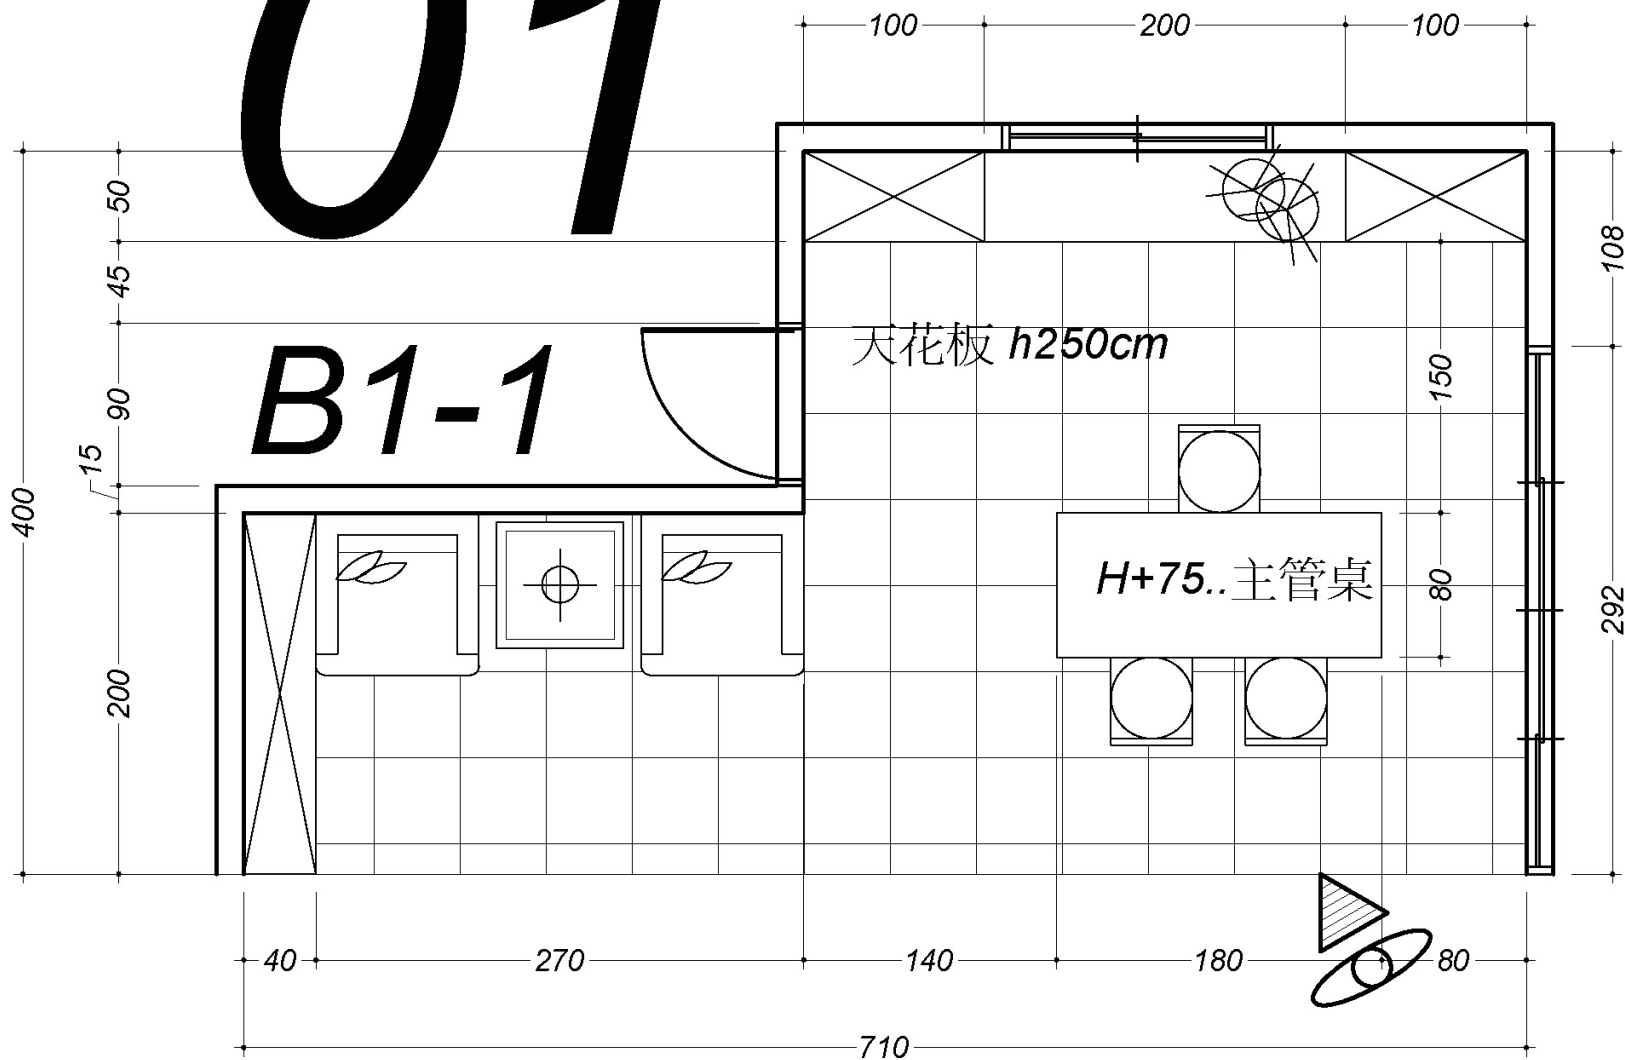

第一彈
乙級 - 透視基礎課

課程名稱
乙級基礎透視
單元


7
1

商空櫃檯與沙發
(上彩色)

講義名稱
B1-1

TEL: 02-82912518 0934069317
網址: <http://www.qlh11.com>
粉絲團: 劉興衡室內設計畫室
<http://www.facebook.com/10080>
地址: 新北市板橋區文信路2段242巷10號
政府立案字號: 101171

比例 S:

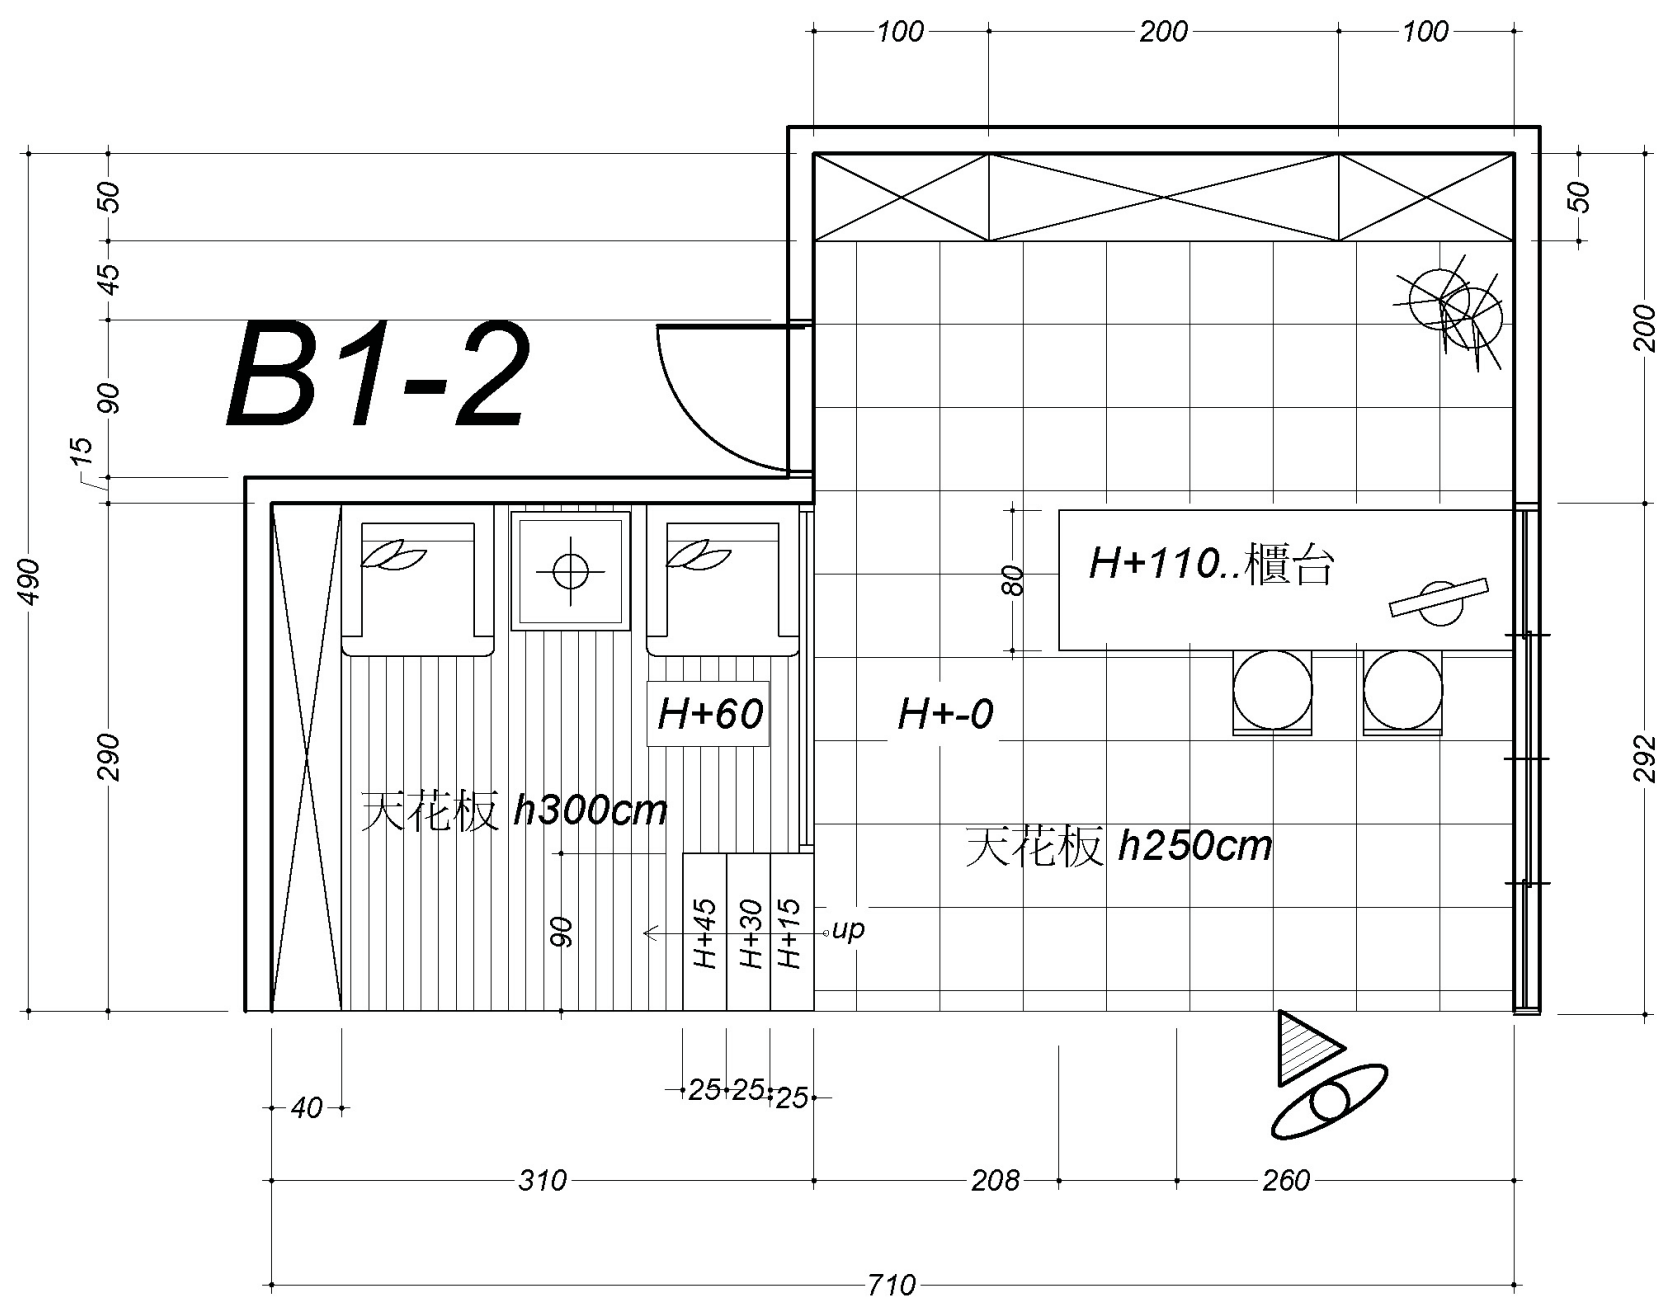



第一彈
乙級 - 透視基礎課

課程名稱
乙級基礎透視
單元

9
1

樓梯玻璃與高腳椅
(上彩色)

講義名稱
B2-2

TEL: 02-82912518 0934069317
網址: <http://www.qmoliu.com>
粉絲團: 劉興衡室內設計畫室
<http://www.facebook.com/10080>
地址: 新北市板橋區文信路2段242巷10號
政府立案字號: 101171

課程區
乙

比例 S:

